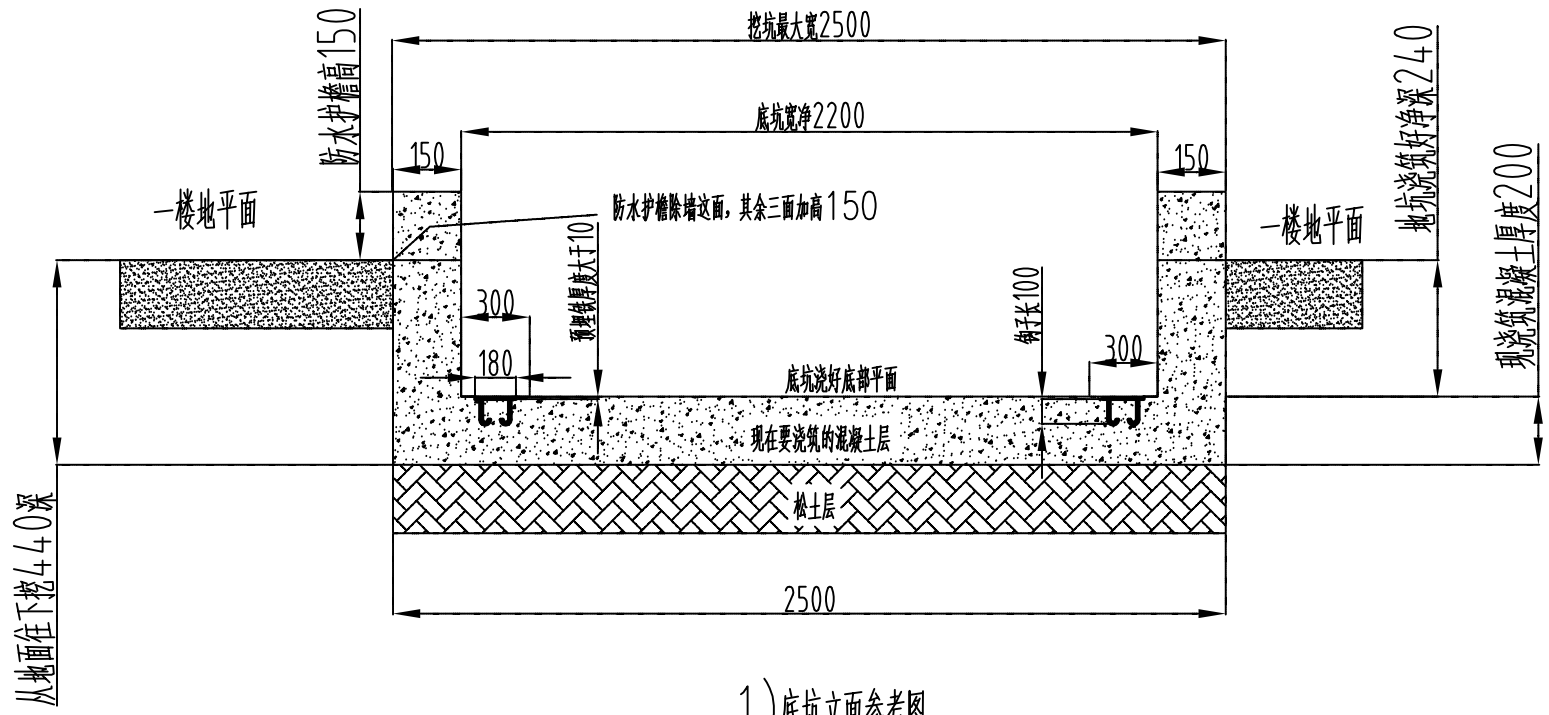

1)底坑立面参考图

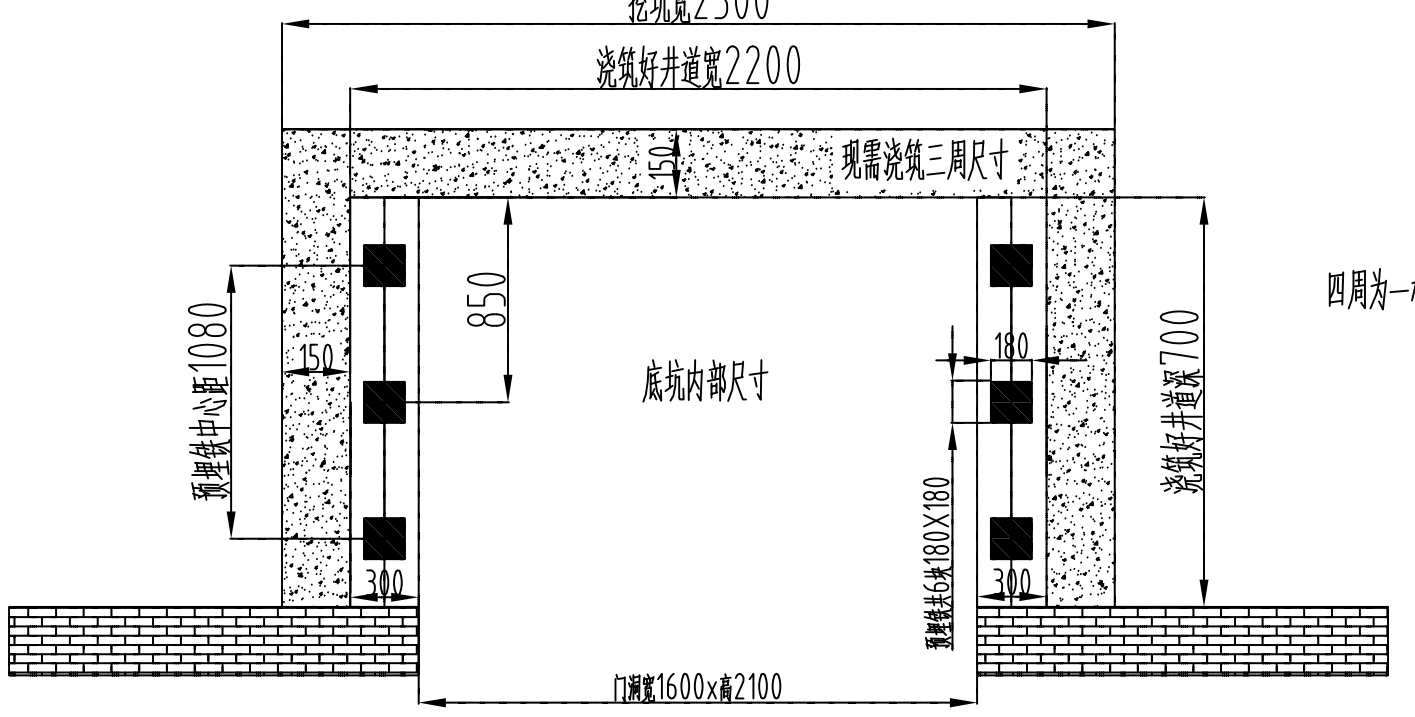

四周为一楼地平面

一楼、二楼室内货物进出口方向

2)底坑平面参考图

1、底坑需在液压升降平台安装前7个工作日内浇筑完毕。

2、一楼和二楼门洞需在安装人员进场前2天完成作业，太早做好怕下雨，如不怕风雨可与底坑一起整改好。

图纸编号			
制图			
张建波			
审核			
用户名称	惠松制药	签字盖章	
制图单位	杭州巩筑机电有限公司	日期	2015年01月04日

注：此图不按比例，除非另有规定。

电话：0571-65111051